


B・落蓋側溝Ⅱ型 横断用フルオーピンググレーチング

■ B・落蓋側溝Ⅱ型 横断用フルオーピンググレーチングタイプ(T-25)

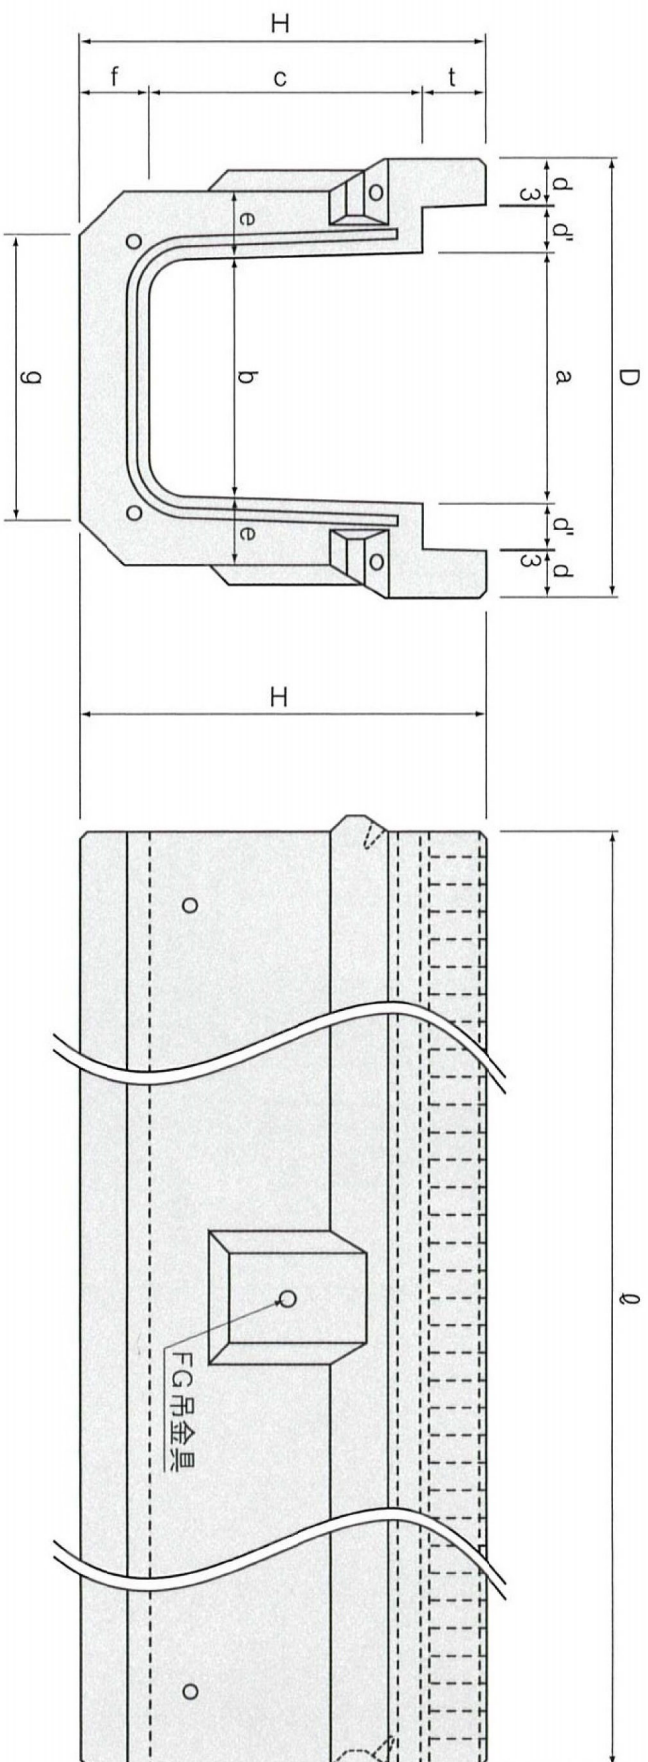

呼び	寸法 (mm)													配筋				製品重量 (kg)	シラスコンクリート製品重量 (kg)
	a	b	c	d	d'	e	f	t	g	D	H	φ	横鉄筋 側壁数量(本)	横鉄筋 底板数量(本)	縦鉄筋 径(mm)	縦鉄筋 数量(本)			
300×300	302	280	330	53	53	80	80	72	340	520	482	2000	24	24	D6.0	8	460	421	
400×400	402	370	425	53	53	90	90	87	450	620	602	2000	24	24	D6.0	11	624	571	
500×500	502	460	535	58	53	100	100	92	560	730	727	2000	16	16	D10.0	9	838	767	